


LÄGENHET 5 RUM OCH KÖK


BOA: ca 111m²

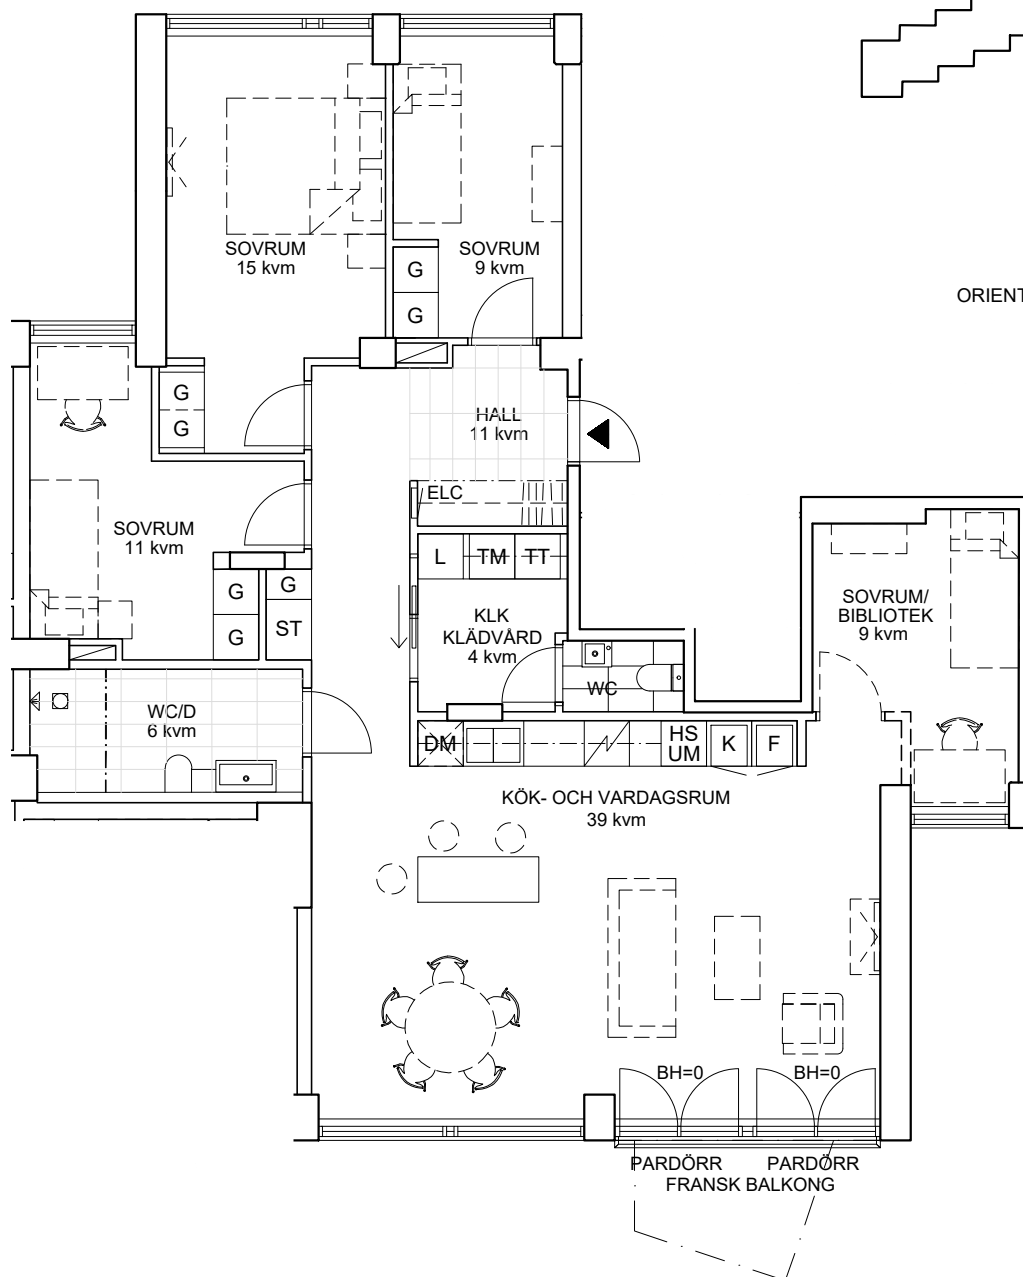

ORIENTERINGSFIGUR

G	GARDEROB	K	KYL	KAPPHYLLA
L	LINNESKÅP	F	FRYS	EL- OCH MEDIACENTRAL
HS /M	HÖGSKÅP MED UGN OCH MICRO	DISKHO		KLINKERGOLV I HALL
TM	TVÄTTMASKIN	HÄLL		DUSCHPLATS
TT	TORKTUMLARE	DISKMASKIN		INVÄNDIGT SCHAKT

SKALA 1:100

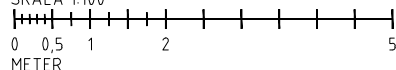

FÖRHANDSKOPIA

25-01-24

Rumshöjd = 2,6m om inte annat anges.

Bröstningshöjd = 0,6m om inte annat anges.

Brf Lysbomben
Fyrverkarbacken 21

Areor uppmätta enl. SS 0210 53
Ytangelser är preliminära.
Rätt till ändringar förbehålles.
Arkitekter: Total Arkitektur