Original

Förslag till ändring av stadsplanen för

TEGELBRUKSVÄGEN m.m. inom RONNA i SÖDERTÄLJE

Upprättat å stadsarkitektkontoret i Södertälje den 5 april 1978, reviderad den 24 maj 1978

Lars Thylén
Stadsarkitekt

Gösta Skoog
Planarkitekt

Sten Karlsson
Stadsplaneingenjör

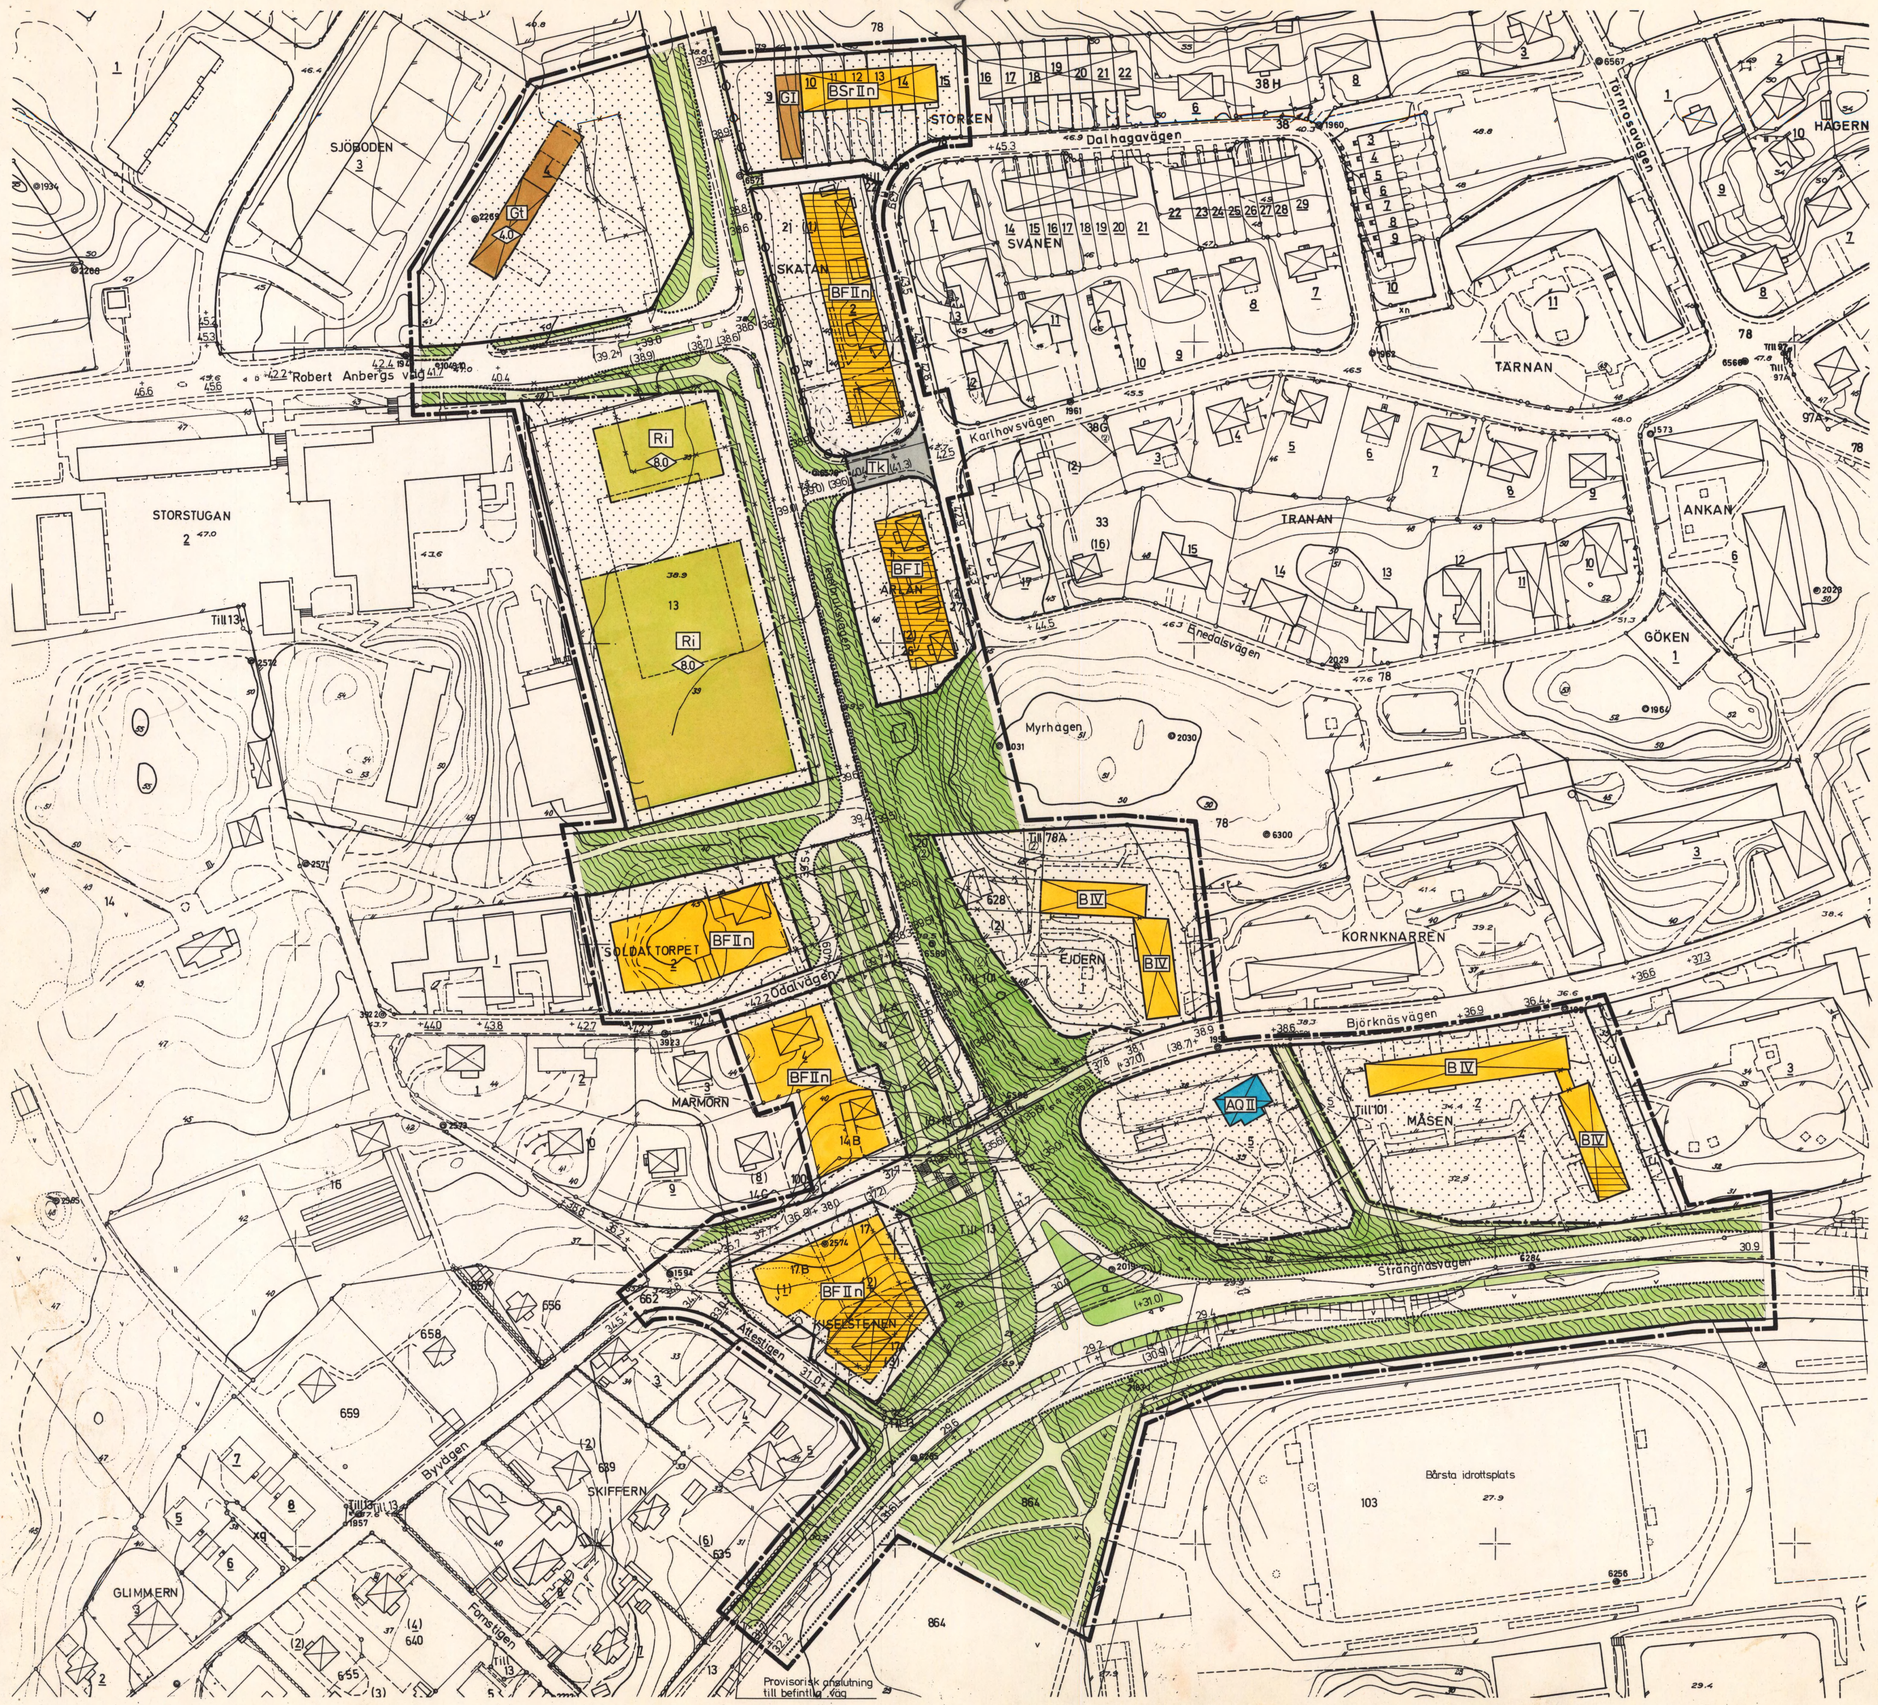

BETECKNINGAR TILL STADSPLANEKARTAN

- Stadsplanegräns belägen tre meter utanför det område förslaget avser
- Gällande områdesgräns avsedd att behållas
- Gällande bestämmelsegräns avsedd att behållas
- Gällande områdesgräns avsedd att utgå
- Gällande bestämmelsegräns avsedd att utgå
- Områdesgräns
- Områdesgräns från vilken mindre avvikelser i vissa fall får göras
- Bestämmelsegräns
- Gata
- Park eller plantering
- A Allmänt ändamål
- B Bostäder
- G Garage
- Gt Bensinstation
- Q Kulturreservat
- Tk Kollektivtrafik
- Ri Idrottsområde
- Mark som inte får bebyggas
- u Ledningsområde
- +00.0 Gällande gatuhöjd
- (+00.0) Gällande gatuhöjd avsedd att utgå
- +00.0 Gatuhöjd
- (00.0) Annan markhöjd
- F Fristående hus
- Sr Radhus
- I, II, IV Antal våningar
- n Förbud mot vindsinredning
- 00.0 Byggnadshöjd
- Utfartsförbud. Tvärstreck med pil markerar förbudets slut
- Illustrationslinjer
- Bullerstört område

BETECKNINGAR TILL GRUNDKARTAN

- Stadsplanelinje
- Fastighetsgräns
- 5 Tomtnummer
- 13 Stadsägonummer
- Byggnad
- Staket
- Häck
- Väg
- Nivåkurvor

GRUNDKARTA
Mätklass: II
Koord. system: Södertälje lokala
Höjdsystem: Södertälje lokala
Byggnadsredov: Fasadlinjer
Grundkarta med fastighetsredovisning upprättad 1978-03-30

Sven Engblom
Bitr. stadsingenjör

Antaget av Kommunfullmäktige i Södertälje 1978-06-26 § 194 betygas i tjänsten

Sven Walldeck

År 19 79-07-25 fastställdes denna ändring av stadsplan/~~byggnadsplan~~ på sätt länsstyrelsens beslut samma dag närmare utvisar. Länsstyrelsen i Stockholms län som ovan. På länsstyrelsens vägnar

SKALA 1:1000

10 5 0 10 20 30 40 50 100M

0181K-P 106/1979

726 C

69/13